
04007852409010008



6647

ΕΦΗΜΕΡΙΣ ΤΗΣ ΚΥΒΕΡΝΗΣΕΩΣ

ΤΗΣ ΕΛΛΗΝΙΚΗΣ ΔΗΜΟΚΡΑΤΙΑΣ

ΤΕΥΧΟΣ ΤΕΤΑΡΤΟ | Αρ. Φύλλου 785

24 Σεπτεμβρίου 2001

ΠΕΡΙΕΧΟΜΕΝΑ

ΑΠΟΦΑΣΕΙΣ

Κήρυξη αναδασωτέας έκτασης εμβαδού 2,037 στρεμμάτων στη θέση Αγ. Μαρίνα περιφέρειας της Κοινότητας Καλάμου του Νομού Αττικής. 1
Κήρυξη αναδασωτέας εκτάσεως 0,23912 στρεμ. στη θέση «Χαρβάτι» Πόρτο Ράφτη του Δήμου Μαρκοπούλου Μεσογαίας Νομού Αττικής. 2
Κήρυξη ως αναδασωτέας εκτάσεως 6,259 στρεμμάτων στη θέση «Φανός» Κοινότητας Καλάμου του Νομού Αττικής. 3
Κήρυξη αναδασωτέας εκτάσεως εμβαδού 1,640 στρεμμάτων στη θέση «Περιβολάκια» περιφέρειας του Δήμου Ραφήνας του Νομού Αττικής. 4

ΑΠΟΦΑΣΕΙΣ

Αριθ. 2031 (1)

Κήρυξη αναδασωτέας έκτασης εμβαδού 2,037 στρεμμάτων στη θέση Αγ. Μαρίνα περιφέρειας της Κοινότητας Καλάμου του Νομού Αττικής.

Ο ΓΕΝΙΚΟΣ ΓΡΑΜΜΑΤΕΑΣ ΠΕΡΙΦΕΡΕΙΑΣ ΑΤΤΙΚΗΣ

Έχοντας υπόψη:

1. Τις διατάξεις του Ν. 3200/55 «Περί Διοικητικής Αποκεντρώσεως», όπως αυτές τροποποιήθηκαν μεταγενέστερα.

2. Τις διατάξεις του Ν. 2503/1997 «Διοίκηση, οργάνωση, στελέχωση της Περιφέρειας κλπ.».

3. Τις διατάξεις της παρ. 3 του άρθρου 117 του Συντάγματος της Χώρας.

4. Τις διατάξεις του Ν. 998/79 «Περί προστασίας των Δασών και των Δασικών εν γένει εκτάσεων της Χώρας» και ειδικότερα:

α) του άρθρου 41 παρ. 1

β) του άρθρου 38 παρ. 1

5. Τις διαταγές του Υπουργείου Γεωργίας:

α) 160417/1180/8-7-80 «Περί οδηγιών για τις αναδασωτέες εκτάσεις».

β) 182447/3049/24-9-80.

6. Την αριθ. 3639/26.6.2000 πρόταση του Δασαρχείου Καπανδριτίου σχετικά με την κήρυξη αναδασωτέας, της αναφερόμενης στο θέμα έκτασης, αποφασίζουμε:

Κηρύσσουμε αναδασωτέο δημόσιο διακατεχόμενο δάσος - δασική έκταση εμβαδού 2,037 στρεμμάτων (δύο στρεμμάτων και τριάντα επτά χιλιοστών του στρέμματος) που βρίσκεται στη θέση Αγ. Μαρίνα περιφέρειας Κοινότητας Καλάμου Νομού Αττικής και η οποία απεικονίζεται με στοιχεία Α Β Γ Δ Α στο προσαρτημένο στην παρούσα απόφασή μας διάγραμμα, το οποίο αποτελεί αναπόσπαστο μέρος αυτής και έχει όρια:

Ανατολικά: Με δρόμο της περιοχής Καλάμου.

Δυτικά: Με δασικές εκτάσεις της περιοχής Καλάμου.

Βόρεια: Με δασικές και σημερινές γεωργικές εκτάσεις της περιοχής Καλάμου.

Νότια: Με δασικές εκτάσεις της περιοχής Καλάμου.


Σκοποί της κήρυξης της ανωτέρω έκτασης αναδασωτέας είναι, η διατήρηση του δασικού χαρακτήρα αυτής, ο αποκλεισμός διάθεσής της για άλλη χρήση και η αποκατάσταση της σ' αυτή καταστραφείσης μεταξύ των ετών 1967 και 1973 από παράνομη εκχέρσωση δασικής βλάστησης αποτελούμενης από δάσος πεύκης.

Η απόφαση αυτή να δημοσιευθεί στην Εφημερίδα της Κυβερνήσεως.


Αγία Παρασκευή, 17 Αυγούστου 2001

Ο Γεν. Γραμματέας Περιφέρειας
ΜΙΧΑΗΛ ΚΥΡΙΑΚΙΔΗΣ

ΕΚΧΕΡΣΩΜΕΝΗ ΕΚΤΑΣΗ ΣΤΗΝ ΑΓ. ΜΑΡΙΝΑ ΚΑΛΑΜΟΥ

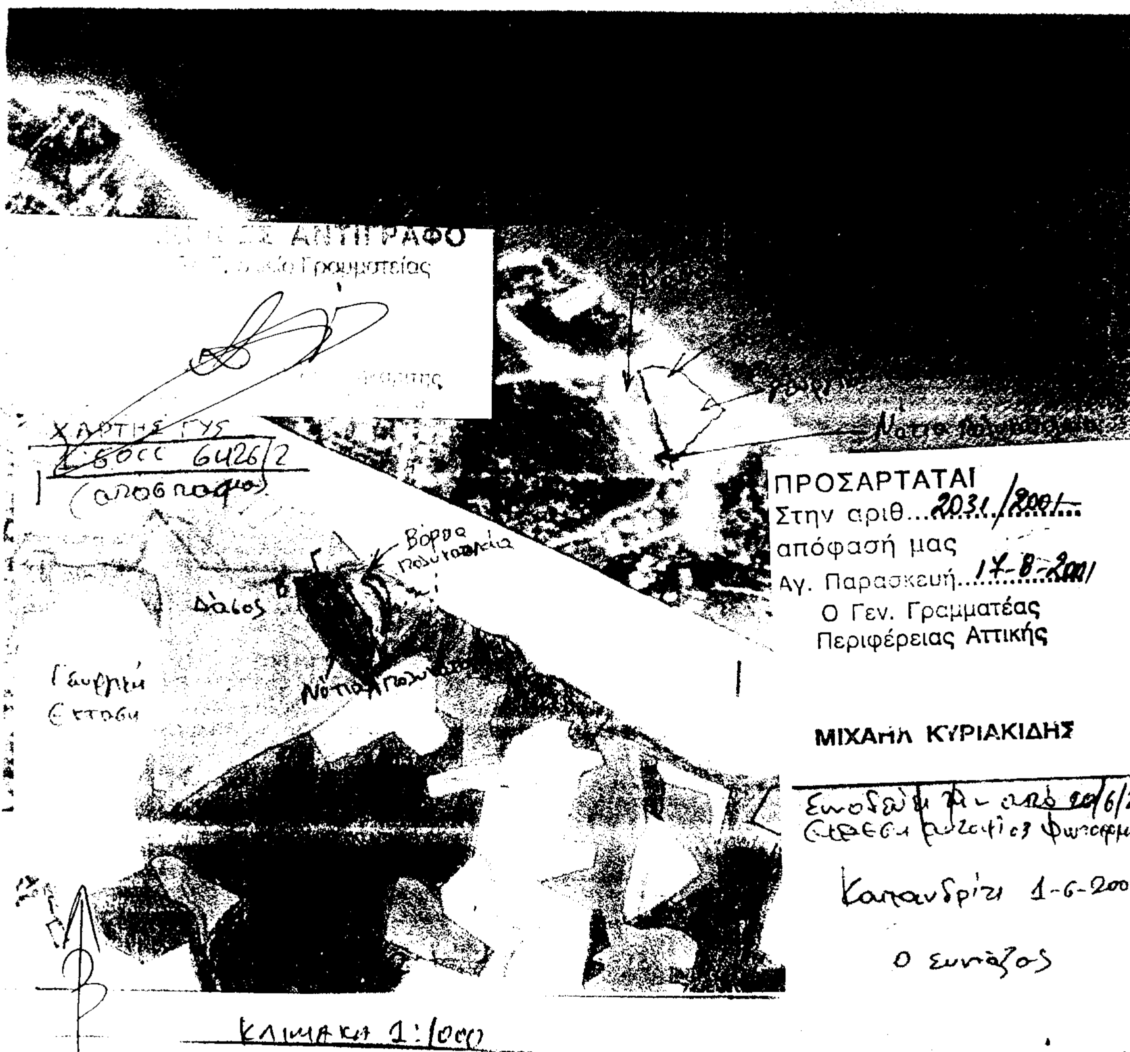

Διον. Σωτηρόπουλος

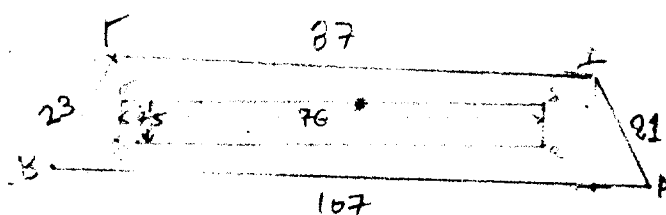

Δάσος

Γεωργική έκταση

Εκχερσωμένο δάσος

Α,Β,Γ,Δ,Α εκχερσωμένη δασική έκταση
α,β,γ,δ,α Οικοδομή (πολυκατοικία) (τριώροφη με πυλωτή)

Ε=(ΑΒΓΔΑ)οικοπέδου = 2037 τ.μ.
Ε=(οικοδομής) = 570 τ.μ.

ΕΘΝΙΚΟ ΤΥΠΟΓΡΑΦΕΙΟ
Για τεχνικούς λόγους στο σχεδιάγραμμο έγινε σμίκρυνση κατά ποσοστό 78 %

Αριθ. 2031 (2)

Κήρυξη αναδασωτέας εκτάσεως 0,23912 στρεμ. στη θέση «Χαρβάτι» Πόρτο Ράφτη του Δήμου Μαρκοπούλου Μεσογαίας Νομού Αττικής.

Ο ΓΕΝΙΚΟΣ ΓΡΑΜΜΑΤΕΑΣ ΠΕΡΙΦΕΡΕΙΑΣ ΑΤΤΙΚΗΣ

Έχοντας υπόψη:

1. Τις διατάξεις του Ν. 3200/55 «Περί Διοικητικής Αποκεντρώσεως», όπως αυτές τροποποιήθηκαν μεταγενέστερα.

2. Τις διατάξεις του Ν. 2503/1997 «Διοίκηση, οργάνωση, στελέχωση της Περιφέρειας κλπ.».

3. Τις διατάξεις της παρ. 3 του άρθρου 117 του Συντάγματος της Χώρας.

4. Τις διατάξεις του Ν. 998/79 «Περί προστασίας των Δασών και των Δασικών εν γένει εκτάσεων της Χώρας» και ειδικότερα:

α) του άρθρου 41 παρ. 1

β) του άρθρου 38

5. Τις διαταγές του Υπουργείου Γεωργίας:

α) 160417/1180/8-7-80 «Περί οδηγιών για τις αναδασωτέες εκτάσεις».

β) 182447/3049/24-9-80.

6. Την αριθ. 1776/13.3.2001 πρόταση του Δασαρχείου Πεντέλης σχετικά με την κήρυξη αναδασωτέας, της αναφερόμενης στο θέμα εκτάσεως, αποφασίζουμε:

Κηρύσσουμε αναδασωτέα, ώστε να αποκλεισθεί η διάθεσή της για άλλο προορισμό, τη δημόσια δασική έκταση, εμβαδού διακοσίων τριάντα εννέα χιλιοστών του στρέμματος και δώδεκα εκατοστών του χιλιοστού του στρέμματος (0,23912), στη θέση «Χαρβάτι» Πόρτο Ράφτη του Δήμου Μαρκοπούλου Μεσογαίας Νομού Αττικής, με σκοπό τη διατήρηση του χαρακτήρα της δασικής έκτασης και την αποτελεσματικότερη προστασία της, καθ' όσον επιχειρήθηκε η αλλαγή της χρήσης της με την παράνομη κατασκευή περίφραξης από συρματόπλεγμα. Η έκταση καλύπτεται από σχίνα, προσδιορίζεται από τα στιοχεία Α - Β - Γ - Δ - Α, όπως φαίνονται στο συνημμένο διάγραμμα το οποίο αποτελεί αναπόσπαστο μέρος της αποφάσεως αυτής και έχει όρια:

Ανατολικά: Με αγροτική έκταση.

Δυτικά: Με δημόσια δασική έκταση κηρυγμένη αναδασωτέα.

Βόρεια: Με δημόσια δασική έκταση.

Νότια: Με δημόσια δασική έκταση.

Η απόφαση αυτή να δημοσιευθεί στην Εφημερίδα της Κυβερνήσεως.

Αγία Παρασκευή, 16 Ιουλίου 2001

Ο Γενικός Γραμματέας Περιφέρειας
ΜΙΧΑΗΛ ΚΥΡΙΑΚΙΔΗΣ

ΔΑΣΟΝΟΜΕΙΟ ΜΑΡΚΟΠΟΥΛΟΥ

ΤΟΠΟΓΡΑΦΙΚΟ ΔΙΑΓΡΑΜΜΑ ΜΕ ΑΠΟΣΠΑΣΜΑ ΠΙΝΑΚΙΔΑΣ Γ.Υ.Σ ΔΑΣΙΚΗΣ ΕΚΤΑΣΗΣ ΠΟΥ ΚΑΤΑΛΗΦΘΗΚΕ

Δημόσια δασική έκταση

(ΓΔ) = 15,00 μ

(ΔΑ) = 15,80 μ

ΠΡΟΣΑΡΤΑΤΑΙ
Στην αριθ. 1334/2001
απόφασή μας
Αγ. Παρασκευή 16-7-2001
Ο Γεν. Γραμματέας
Περιφέρειας Αττικής
(Υπογραφή)
ΜΙΧΑΗΛ ΚΥΡΙΑΚΙΔΗΣ

Δημόσια δασική

ΠΡΟΣΑΡΤΑΤΑΙ
Εις το υπ' αριθ. 1776/13-3-2001
έγγραφο του Δασαρχείου Πεντέλης
Γέρακας 13-3-2001
Ο
Δασάρχης
Τ.Ε1

Αγροτική έκταση ιδιοκτησίας Γεωργίου Παλαμά

ΑΚΡΙΒΕΣ ΑΝΤΙΓΡΑΦΟ
Το Γραφείο Γραμματείας

2 4 1

ΥΠΟΜΝΗΜΑ

ΧΑΡΤΗΣ: 6467/4
ΘΕΣΗ: "Χαρβάτι", Περγοράφτη Μαρκόπουλου
ΣΤΟΙΧΕΙΑ ΑΒΓΔΑ : Δημόσια δασική έκταση που καταλήφθηκε από Γεώργιο και Θεανώ Παλαμά
ΕΜΒΑΔΟΝ: 239,12 τ.μ
ΚΛΙΜΑΚΕΣ: Πινακίδας 1:5.000
Διαγράμματος 1: 200

α.α.: 24/94

Μαρκόπουλο, Αύγουστος 1994

Ο Δασονόμος

Παναγ. Καγελλόπουλος
Δασοφύλαξ

ΕΘΝΙΚΟ ΤΥΠΟΓΡΑΦΕΙΟ
Για τεχνικούς λόγους στο σχεδιάγραμμα έγινε σμίκρυνση κατά ποσοστό 73 %

Αριθ. 2135/2000 (3)

Κήρυξη ως αναδασωτέας εκτάσεως 6,259 στρεμμάτων στη θέση «Φανός» Κοινότητας Καλάμου του Νομού Αττικής.

Ο ΓΕΝΙΚΟΣ ΓΡΑΜΜΑΤΕΑΣ ΠΕΡΙΦΕΡΕΙΑΣ ΑΤΤΙΚΗΣ

Έχοντας υπόψη:

1. Τις διατάξεις του Ν.3200/55 «Περί Διοικητικής Αποκεντρώσεως» όπως αυτές τροποποιήθηκαν μεταγενέστερα.

2. Τις διατάξεις του Ν. 2503/1997 «Διοίκηση, οργάνωση, στελέχωση της Περιφέρειας κλπ.».

3. Τις διατάξεις της παρ. 3 του άρθρου 117 του Συντάγματος της Χώρας.

4- Τις διατάξεις του Ν. 998/79 «Περί προστασίας των Δασών και των Δασικών εν γένει εκτάσεων της Χώρας» και ειδικότερα:

α) Του άρθρου 41 παρ.1

β) Του άρθρου 38 παρ.1.

5. Τις διαταγές του Υπουργείου Γεωργίας:

α) 160417/1180/8-7-80, «Περί οδηγιών για τις αναδασωτέες εκτάσεις».

β) 182447/3049/24.9.80.

6. Τις αριθ. 1233/1.6.1987 (ΦΕΚ 537/τ.Δ/15-6-1987) και 946/4-5-1988 (ΦΕΚ 375/τ.Δ/9-5-1988) αποφάσεις του Νομάρχη Αν. Αττικής για κήρυξη δασικών εκτάσεων ως αναδασωτέων, εμβαδού (1,945) στρεμμάτων και (5,410) στρεμμάτων αντιστοίχως στη θέση «Φανός» Περιφέρειας Κοινότητας Καλάμου Ν . Αττικής

7. Τις αριθμ. 2168/1994 και 2170/1994 αποφάσεις του Συμβουλίου της Επικρατείας με τις οποίες ακυρώνονται οι ανωτέρω αποφάσεις αναδάσωσης του Νομάρχη Αν. Αττικής αντιστοίχως για νέα νόμιμη κρίση.

8. Την αριθμ. 186/1991 απόφαση της Α/θμιας Επιτροπής Επιλύσεων δασικών Αμφισβητήσεων Νομ. Ανρ' Αττικής.στο τοπογραφικό διάγραμμα της οποίας τμήμα της εκτάσεως που κηρύχθηκε αναδασωτέα με την αριθμ. 1233/87 απόφαση του Νομάρχη Ανατ. Αττικής εμπίπτει εντός της εκτάσεως που κηρύχθηκε αναδασωτέα με την αριθμ. 946/4-5-89 απόφαση του Νομάρχη Αν. Αττικής και το γεγονός ότι με την ανωτέρω απόφαση έκταση εμβαδού 6,259 στρεμ. Χαρακτηρίζεται ως της παραγρ. 2 και 5 του άρθρου 3 Ν. 998/79

9. Την εκτίμηση που προκύπτει από την αντιπαραβολή των σχεδιαγραμμάτων των ως άνω αποφάσεων με αυτό της αριθμ. 186/91 αποφάσεως της Α/θμίου Ε.Ε.Δ.Α Νομ. Αν. Αττικής ότι η τοποθέτηση της Επιτροπής είναι η ορθή.

10. Την αριθμ. 3197/8-6-2000 αναφορά .του Δασαρχείου Καπανδριτίου με την οποία προτείνει να κηρυχθεί ως αναδασωτέα η έκταση των (6,269) στρεμ. η οποία αναφέρεται στην αριθμ. 186/1991 απόφαση της Α' Ε.Ε.Δ.Α Νομ. Αν.Αττικής, αποφασίζουμε:

Κηρύσσουμε αναδασωτέα, ώστε να αποκλειστεί η διάθεσή της για άλλο προορισμό, την ιδιωτική δασική έκταση, εμβαδού έξι στρεμμάτων και διακοσίων πενήντα εννέα χιλιοστών του σίρέμμοτος (6,259) στη θέση «Φανός» Περιφέρειας Κοινότητας Καλάμου Ν. Αττικής, με σκοπό τη διατήρηση του χαρακτήρα της δασικής έκτασης της οποίας η δασική βλάστηση αποτελούμενη από σχίνα και μικρά πεύκα καταστράφηκε με παράνομη εκχέρσωση από Φεβρουάριο 1987 έως το Φεβρουάριο 1988.

Η ανωτέρω έκταση προσδιορίζεται από τα στοιχεία: α,β.γ,δ,ε,ζ,η,ν,μ,λ,ξ,ι,κ,α, όπως φαίνονται στο συνημμένο διάγραμμα το οποίο αποτελεί αναπόσπαστο μέρος της απόφασης αυτής και έχει όρια:

Ανατολικά: Με αγροτικές εκτάσεις.

Δυτικά: Εν μέρει με δασικές εκτάσεις και εν μέρει με αγροτικές εκτάσεις.


Βόρεια: Με αγροτικές εκτάσεις.

Νότια: Εν μέρει με δασικές και εν μέρει με αγροτικές εκτάσεις.

Η απόφαση αυτή να δημοσιευθεί στην Εφημερίδα της Κυβερνήσεως.

Αγία Παρασκευή, 17 Ιουλίου 2001

Ο Γενικός Γραμματέας Περιφέρειας
ΜΙΧΑΗΛ ΚΥΡΙΑΚΙΔΗΣ

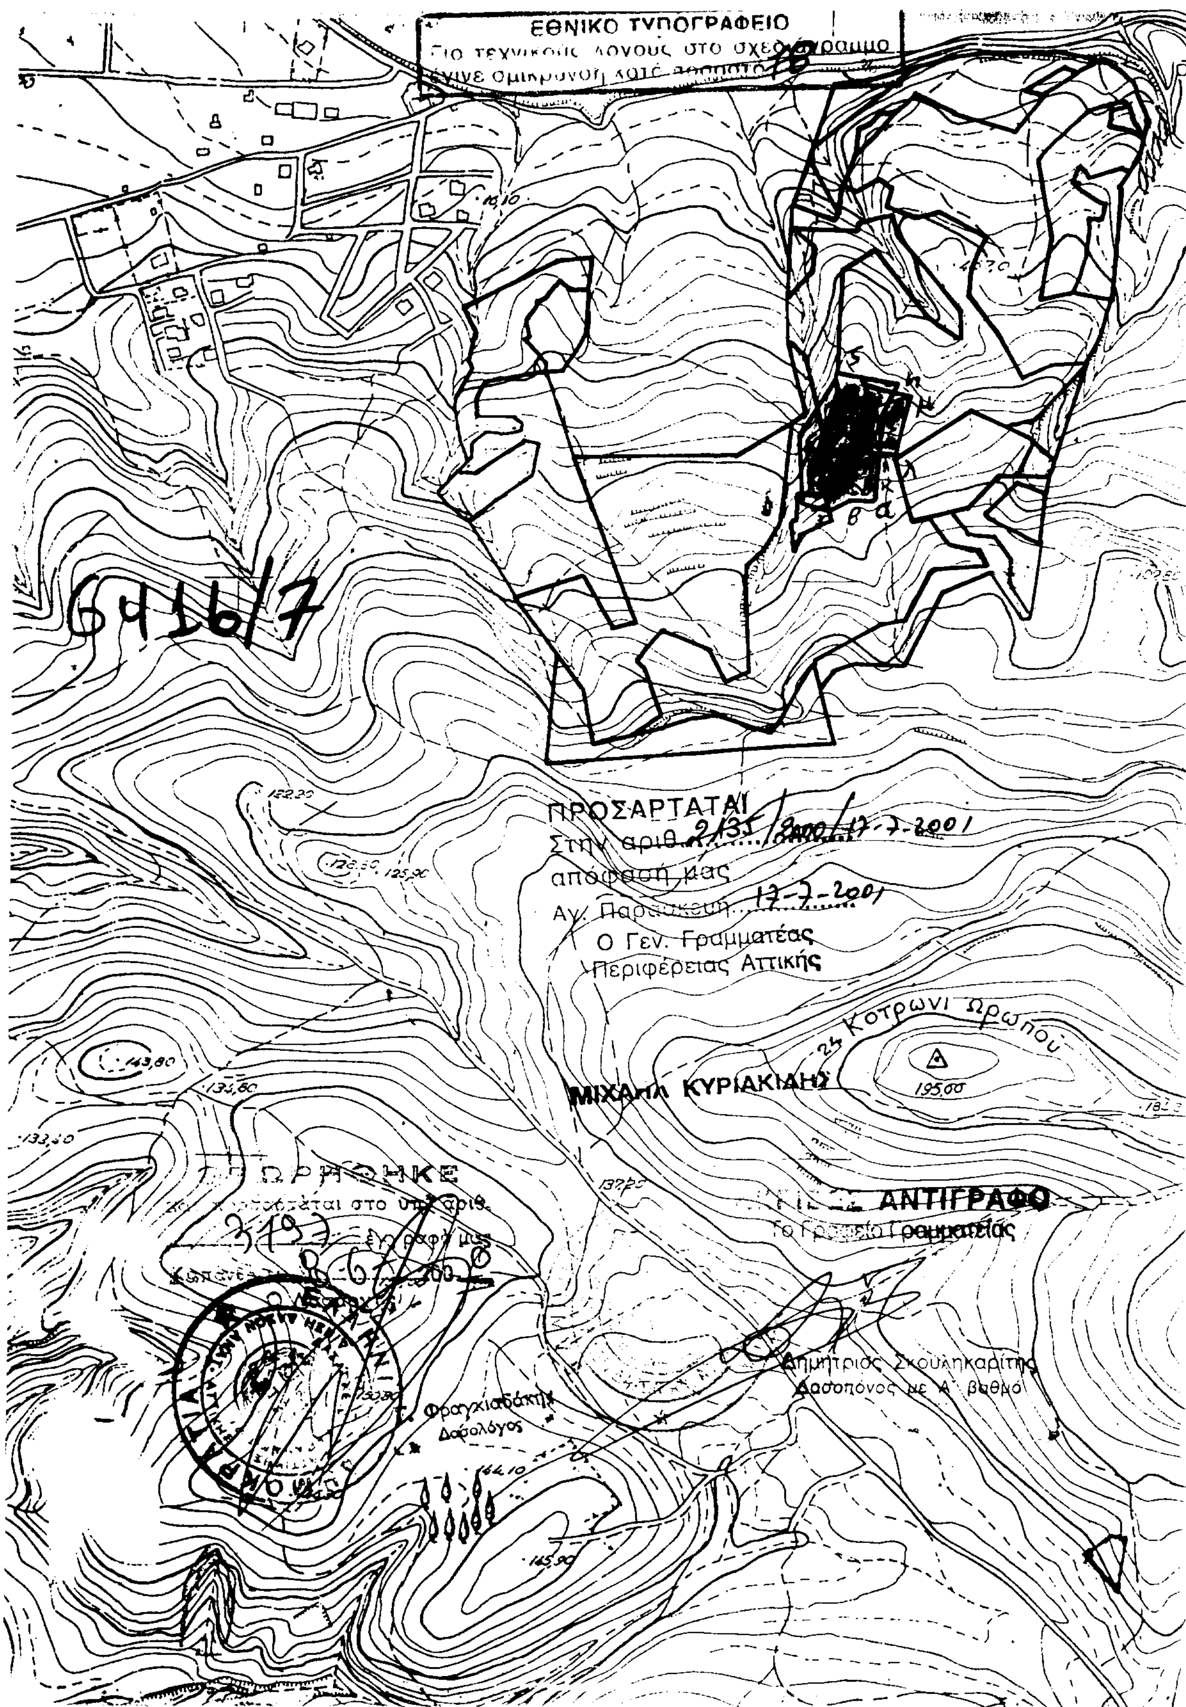
ΕΘΝΙΚΟ ΤΥΠΟΓΡΑΦΕΙΟ
6416/7
ΠΡΟΣΑΡΤΑΤΑΙ
Στην αριθ. 2135/2000/17-7-2001
απόφασή μας
Αγ. Παρασκευή 17-7-2001
Ο Γεν. Γραμματέας
Περιφέρειας Αττικής
ΜΙΧΑΗΛ ΚΥΡΙΑΚΙΔΗΣ
Κοτρώνι Ωρωπού
195,00
143,80
ΑΝΤΙΓΡΑΦΟ
Δημήτριος Σκουληκαρίτης
Δασοπόνος με Α' βαθμό
Φραγκιαδάκης
Δασολόγος

Αριθ. 2273 (4)

Κήρυξη αναδασωτέας εκτάσεως εμβαδού 1,640 στρεμμάτων στη θέση «Περιβολάκια» περιφέρειας του Δήμου Ραφήνας του Νομού Αττικής.

Ο ΓΕΝΙΚΟΣ ΓΡΑΜΜΑΤΕΑΣ ΠΕΡΙΦΕΡΕΙΑΣ ΑΤΤΙΚΗΣ

Έχοντας υπόψη:

1. Τις διατάξεις του Ν. 3200/55 «Περί Διοικητικής Αποκεντρώσεως», όπως αυτές τροποποιήθηκαν μεταγενέστερα με το Ν.Δ. 532/70.

2. Τις διατάξεις του Ν. 2503/1997 «Διοίκηση, οργάνωση, στελέχωση της Περιφέρειας κλπ.».

3. Τις διατάξεις της παρ. 3 του άρθρου 117 του Συντάγματος της Χώρας.

4. Τις διατάξεις του Ν. 998/79 «Περί προστασίας των Δασών και των Δασικών εν γένει εκτάσεων της Χώρας» και ειδικότερα:

α) του άρθρου 41 παρ. 1

β) του άρθρου 38 παρ. 1.

5. Τις διαταγές του Υπουργείου Γεωργίας:

α) 160417/1180/8-7-80, «Περί οδηγιών για τις αναδασωτέες εκτάσεις».

β) 182447/3049/24-9-80.

6. Την αριθ. 2590/8.6.2001 πρόταση του Δασαρχείου Πεντέλης σχετικά με την κήρυξη αναδασωτέας, της αναφερόμενης στο θέμα έκτασης, αποφασίζουμε:

Κηρύσσουμε αναδασωτέα δημόσια δασική έκταση εμβαδού 1,640 στρεμμάτων (ενός στρέμματος και εξακοσίων σαράντα χιλιοστών του στρέμματος), που βρίσκεται στη θέση «Περιβολάκια» περιφέρειας του Δήμου Ραφήνας Νομού Αττικής και η οποία απεικονίζεται με στοιχεία Α Β Γ Δ Α στο προσαρτημένο στην παρούσα απόφασή μας διάγραμμα, το οποίο αποτελεί αναπόσπαστο μέρος αυτής και έχει όρια:

Ανατολικά: Δημόσιο διακατεχόμενο δάσος.

Δυτικά: Δρόμος Οικονόμου εξ Οικονόμου.

Βόρεια: Δρόμος.


Νότια: Δημόσια διακατεχόμενη δασική έκταση.

Σκοποί της κήρυξης της ανωτέρω έκτασης αναδασωτέας είναι, η διατήρηση του δασικού χαρακτήρα αυτής, ο αποκλεισμός διάθεσής της για άλλη χρήση και η αποκατάσταση της σ' αυτή καταστραφείσης πριν το έτος 1978 από παράνομη εκχέρσωση δασικής βλάστησης αποτελούμενης από πεύκα, σχίνα, πρίνα.

Η απόφαση αυτή να δημοσιευθεί στην Εφημερίδα της Κυβερνήσεως.

Αγία Παρασκευή, 16 Αυγούστου 2001

Ο Γενικός Γραμματέας Περιφέρειας
ΜΙΧΑΗΛ ΚΥΡΙΑΚΙΔΗΣ

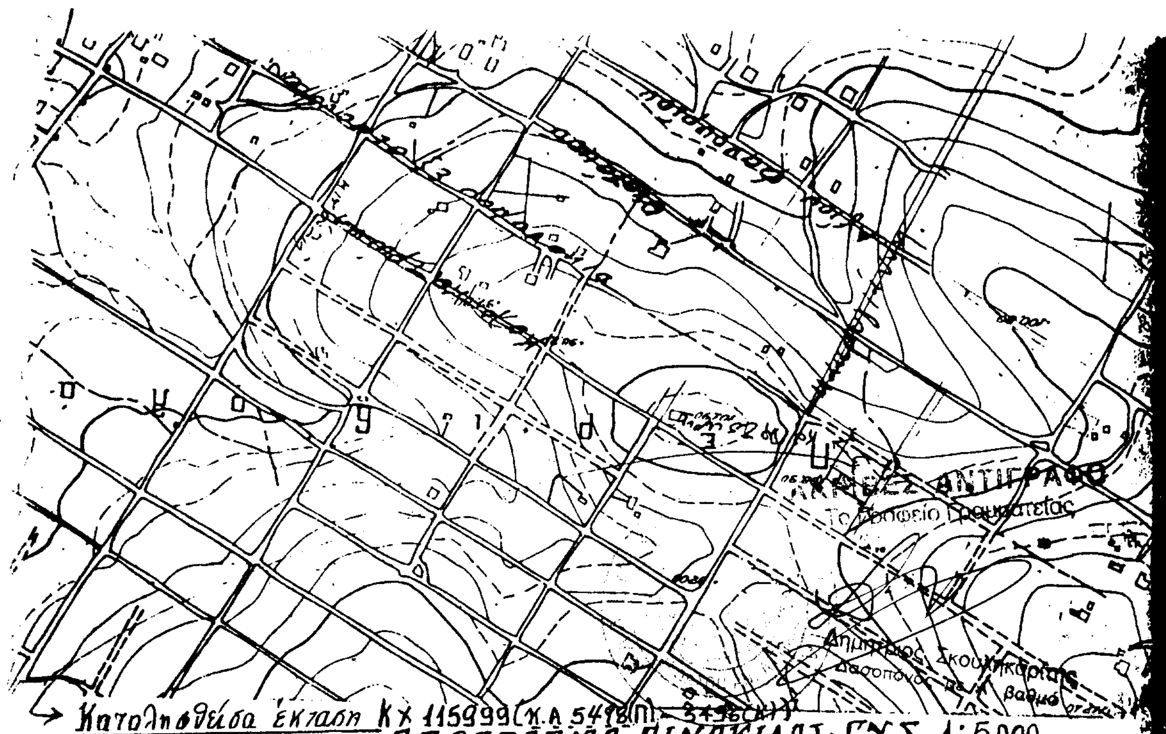


Κατοληφθείσα έκταση Κ× 115999 (Κ.Α 5498(Π)...)

ΑΠΟΣΠΑΣΜΑ ΠΙΝΑΚΙΔΑΣ Γ.Υ.Σ 1:5.000

ΤΟΠΟΓΡΑΦΙΚΟ ΔΙΑΓΡΑΜΜΑ

Κατοληφθείσης Δημοσίας Διακ/νης Δασικής έκτασης στη θέση Περιβολάκια Ραφήνας υπό του Αλέξανδρου Καποτσώρη του Δημητρίου

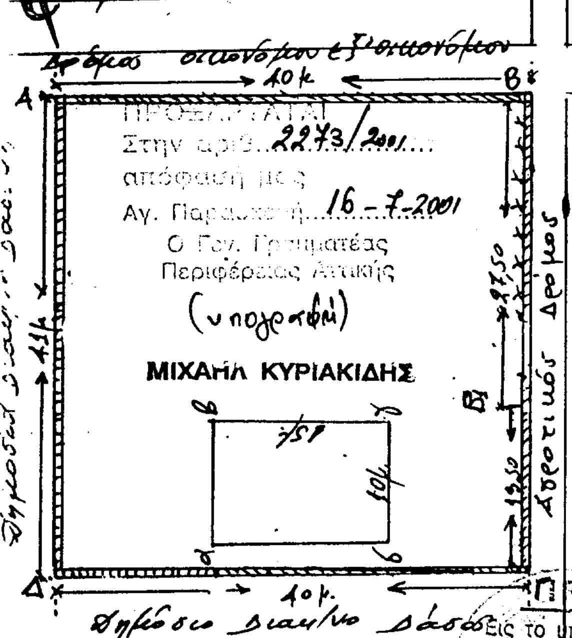

Δημόσιο διακ/νο δάσος

ΥΠΟΜΝΗΜΑ

Κλίμαξ 1:500

Εμβ. Α-Β-Γ-Δ-Α = 1640 τ.μ

α-β-γ-δ = μόνιμο αυθαίρετο κτίσμα διαστ. 15x10

(Β-Δ-Γ-Β1) μανδρότοιχος ύψους 2μ και μήκους 94,50μ.

Β1-Β-Α = τσιμεντένιος τοίχος ύψους 1μ. και μήκους 67,50 με σιδερένια κάγκελλα.

Γέρακας 8/2/1999
Ο Συντάξας

ΝΙΚΟΛΑΟΣ ΣΟΥΛΙΟΣ
ΔΑΣΟΠΟΝΟΣ

ΠΡΟΣΑΡΤΑΤΑΙ
Εις το υπ' αριθ. 2590/8-6-2001
Έγγραφο του Δασαρχείου Πεντέλης
Γέρακας 8-6-2001
Ο
Δασάρχης

ΕΘΝΙΚΟ ΤΥΠΟΓΡΑΦΕΙΟ
Για τεχνικούς λόγους στο σχεδιάγραμμα έγινε σμίκρυνση κατά ποσοστό 78 %